



PERFIL N°1, PUESTO DE CANTO - UNION GOODKARMA - VISTA CANTO EXTERIOR

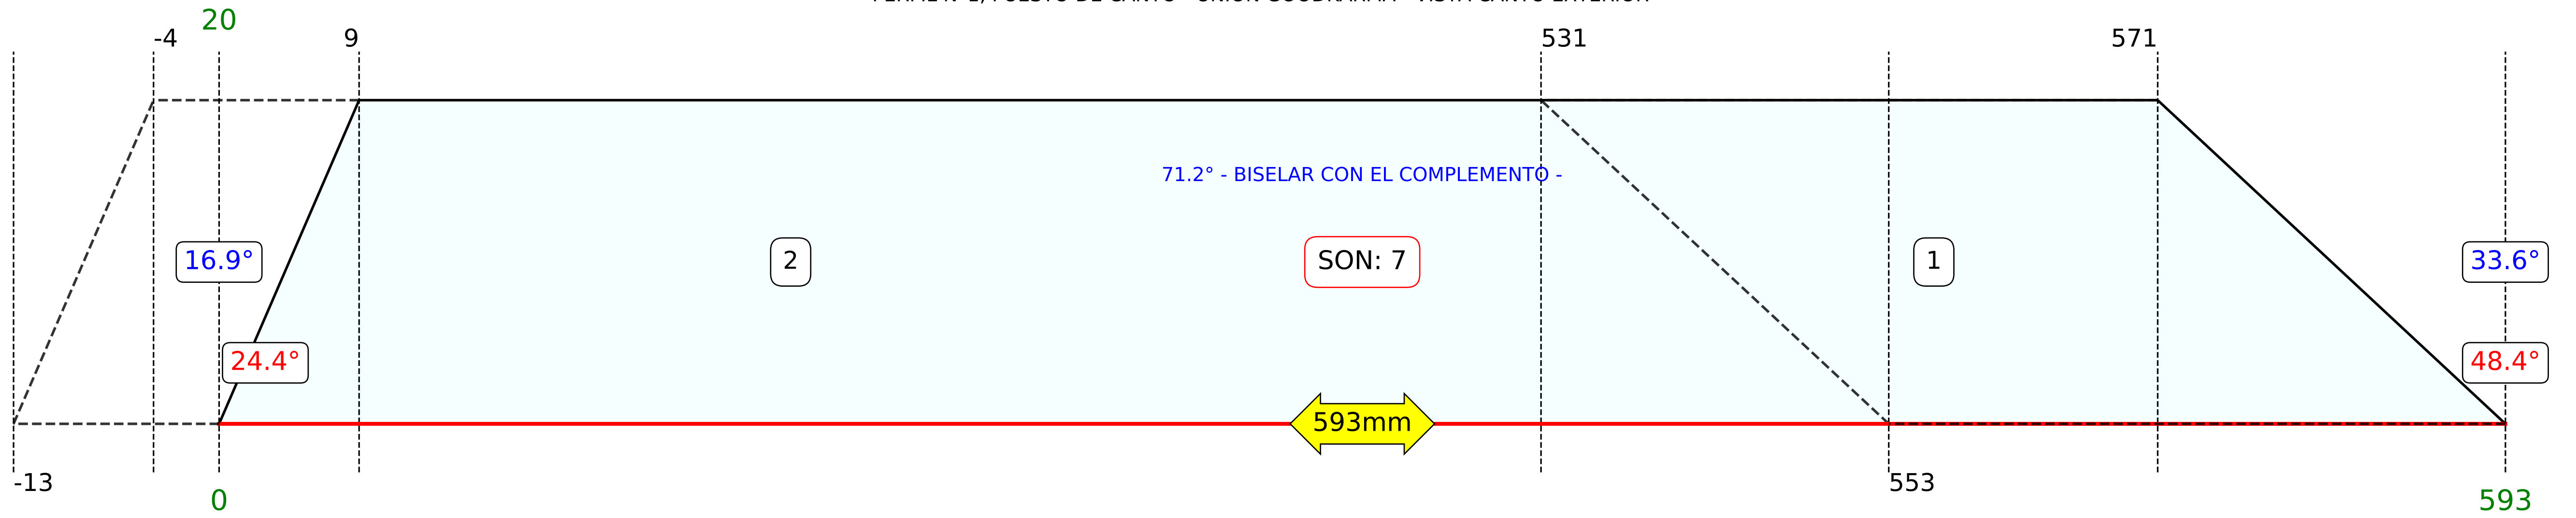

PERFIL N°2, PUESTO DE CANTO - UNION GOODKARMA - VISTA CANTO EXTERIOR

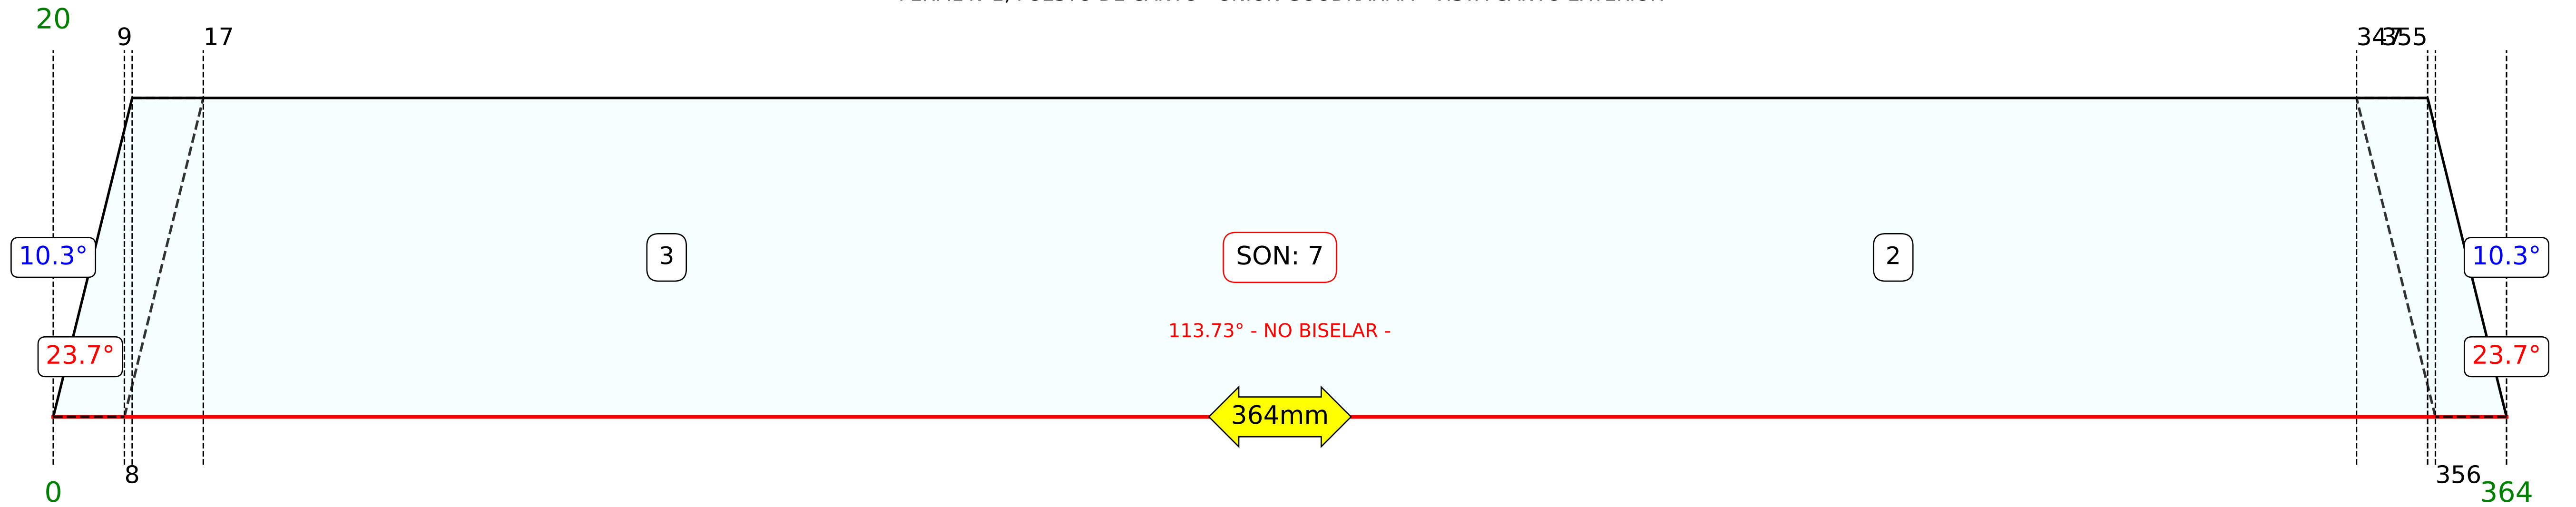

PERFIL N°3, PUESTO DE CANTO - UNION GOODKARMA - VISTA CANTO EXTERIOR

