



PERFIL N°5, PUESTO DE CANTO - UNION GOODKARMA - VISTA CANTO EXTERIOR

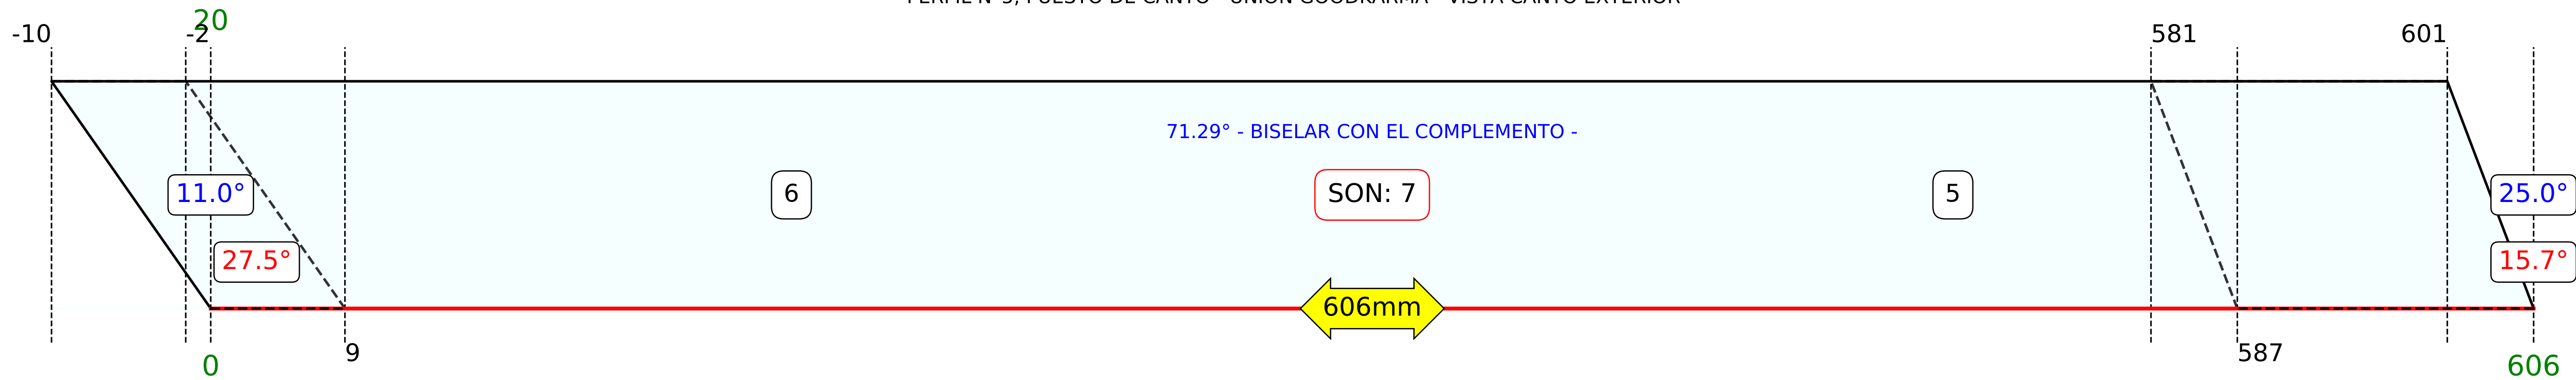

PERFIL N°6, PUESTO DE CANTO - UNION GOODKARMA - VISTA CANTO EXTERIOR



PERFIL N°7, PUESTO DE CANTO - UNION GOODKARMA - VISTA CANTO EXTERIOR

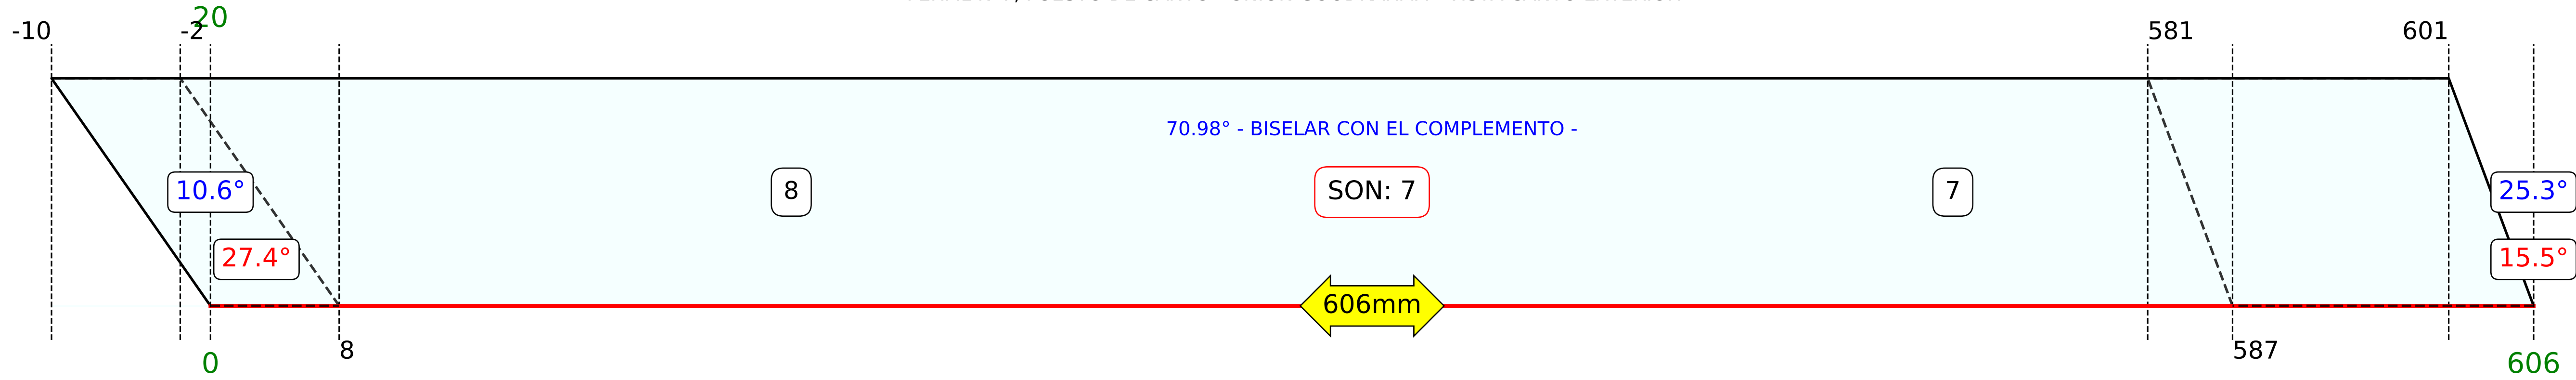

PERFIL N°8, PUESTO DE CANTO - UNION GOODKARMA - VISTA CANTO EXTERIOR

