



PERFIL N°13, PUESTO DE CANTO - UNION GOODKARMA - VISTA CANTO EXTERIOR

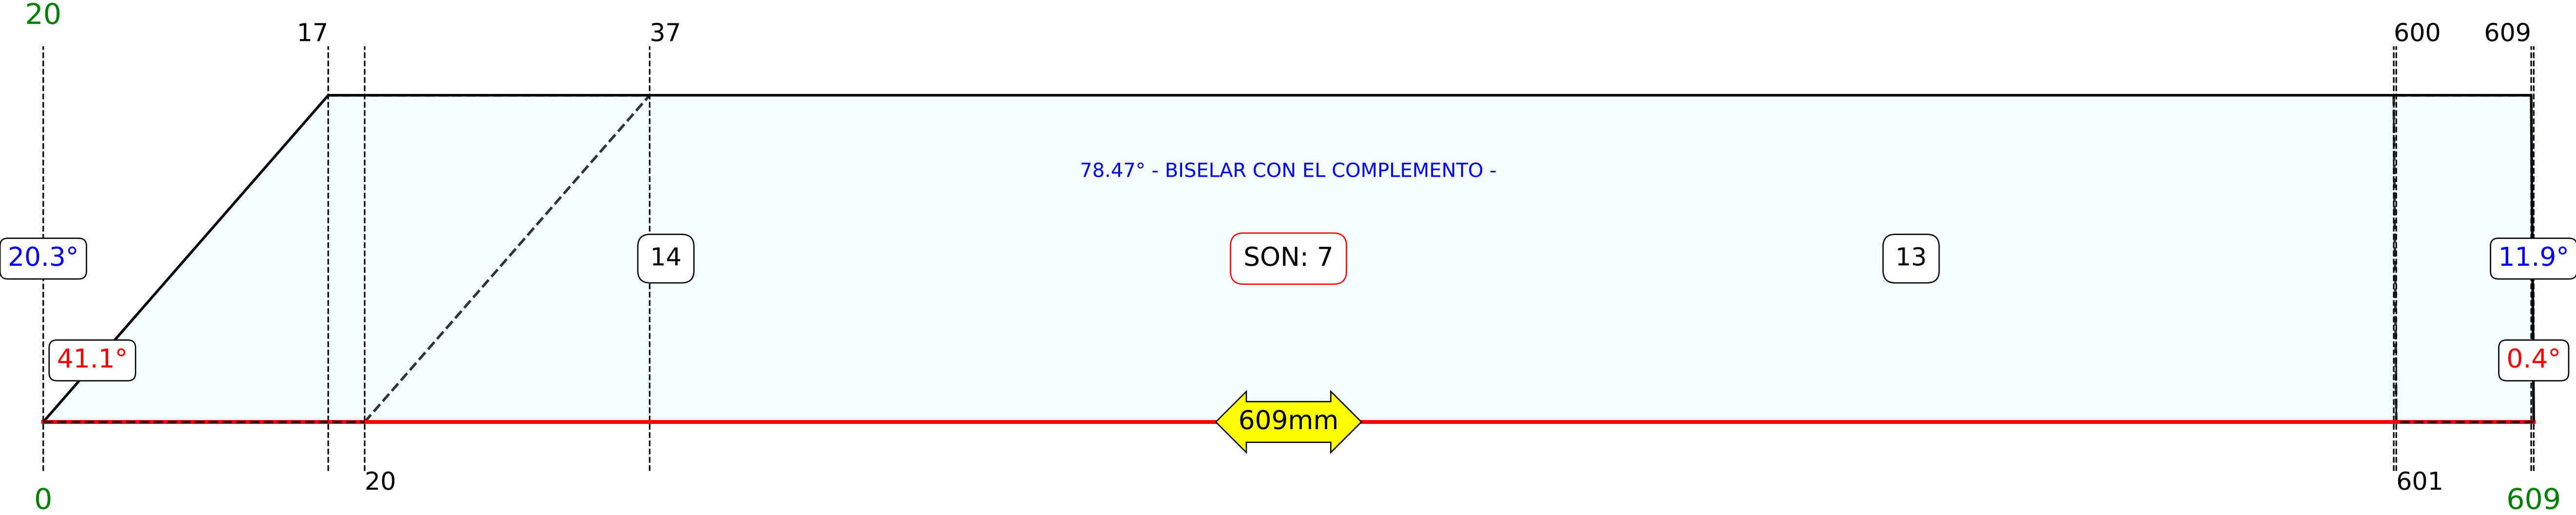

PERFIL N°14, PUESTO DE CANTO - UNION GOODKARMA - VISTA CANTO EXTERIOR

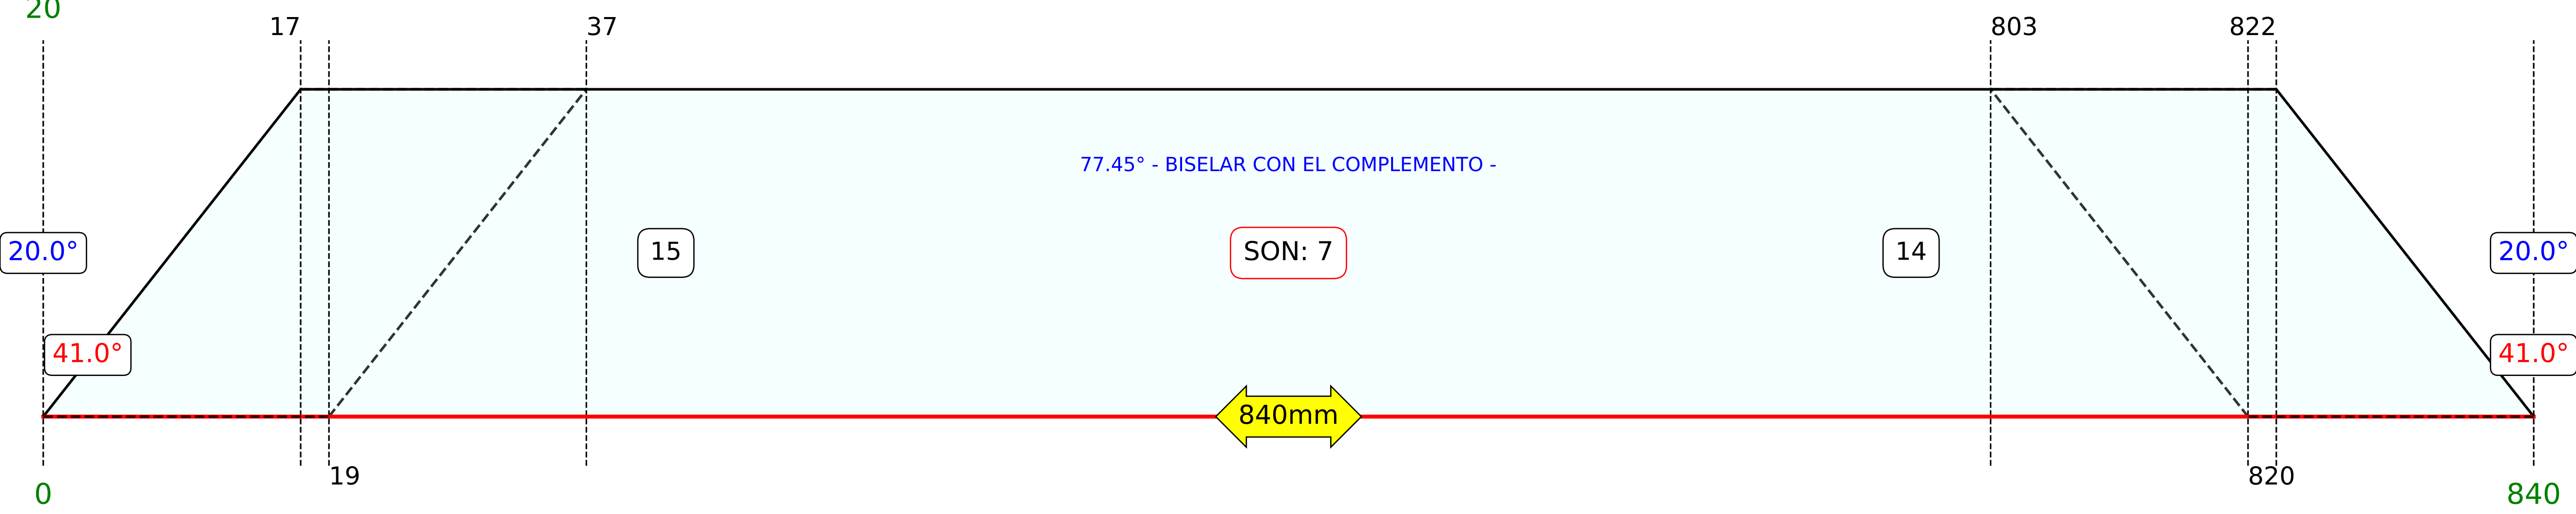

PERFIL N°15, PUESTO DE CANTO - UNION GOODKARMA - VISTA CANTO EXTERIOR

