



PERFIL N°10, PUESTO DE CANTO - UNION GOODKARMA - VISTA CANTO EXTERIOR

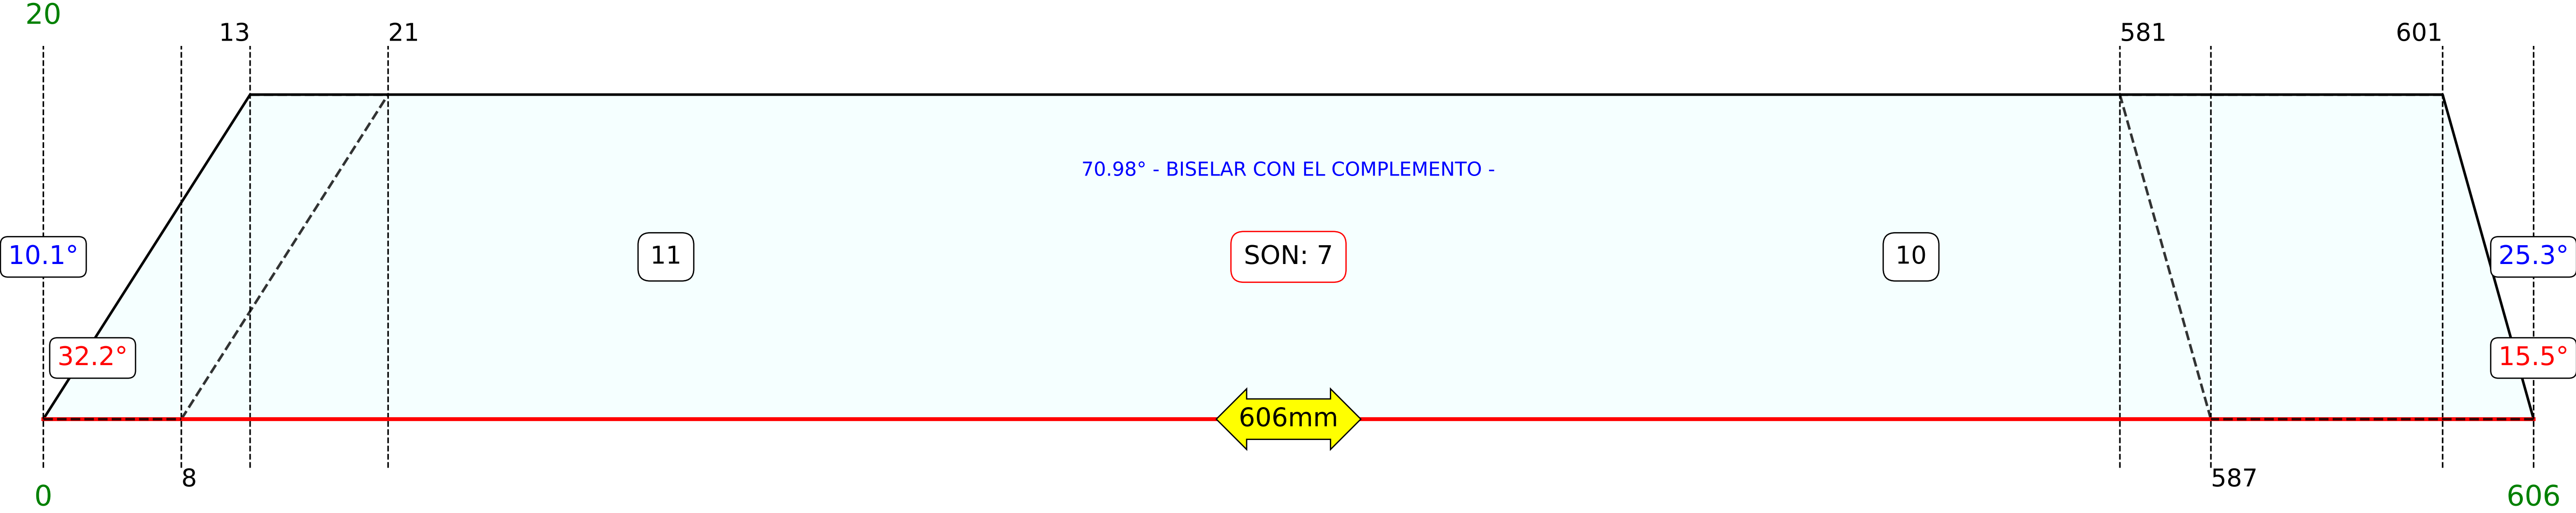

PERFIL N°11, PUESTO DE CANTO - UNION GOODKARMA - VISTA CANTO EXTERIOR

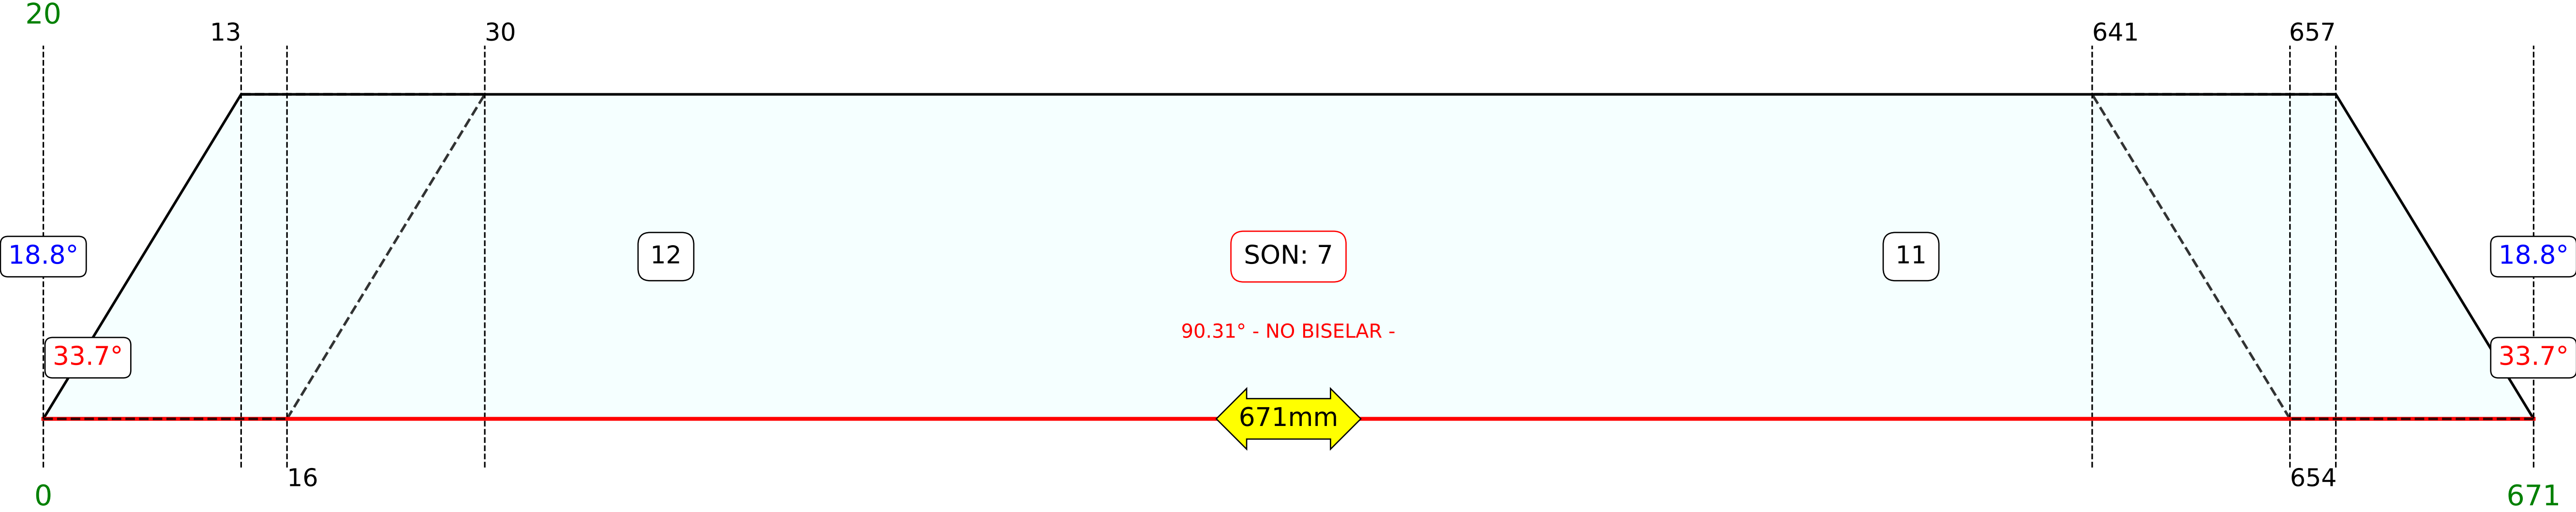

PERFIL N°12, PUESTO DE CANTO - UNION GOODKARMA - VISTA CANTO EXTERIOR

